

## ПРИЛОЖЕНИЕ В2

### СХЕМЫ ВЫПОЛНЕНИЯ ВЗРЫВНЫХ РАБОТ НА ШЛЮЗАХ

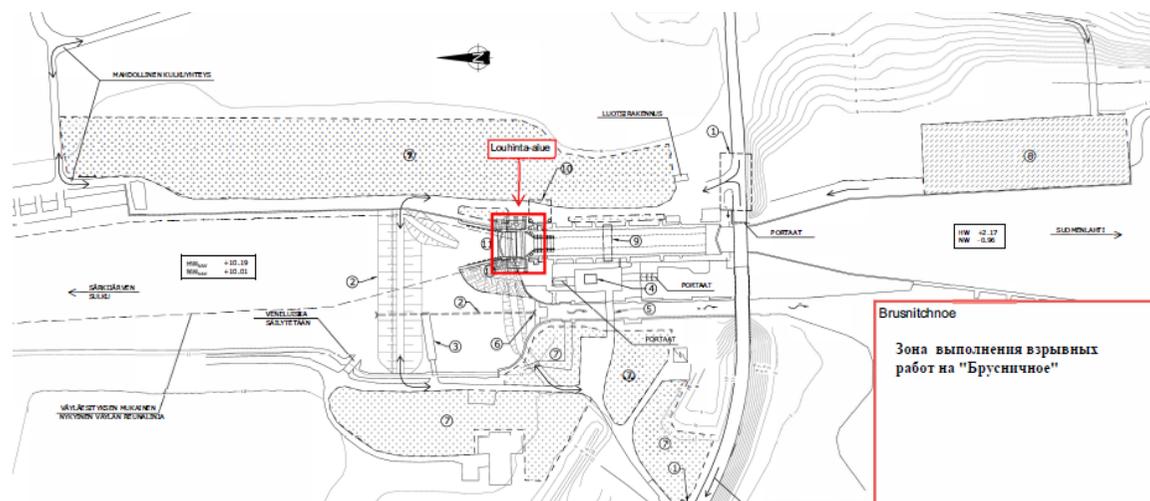


Схема участка выполнения взрывных работ на шлюзе «Брусничное»

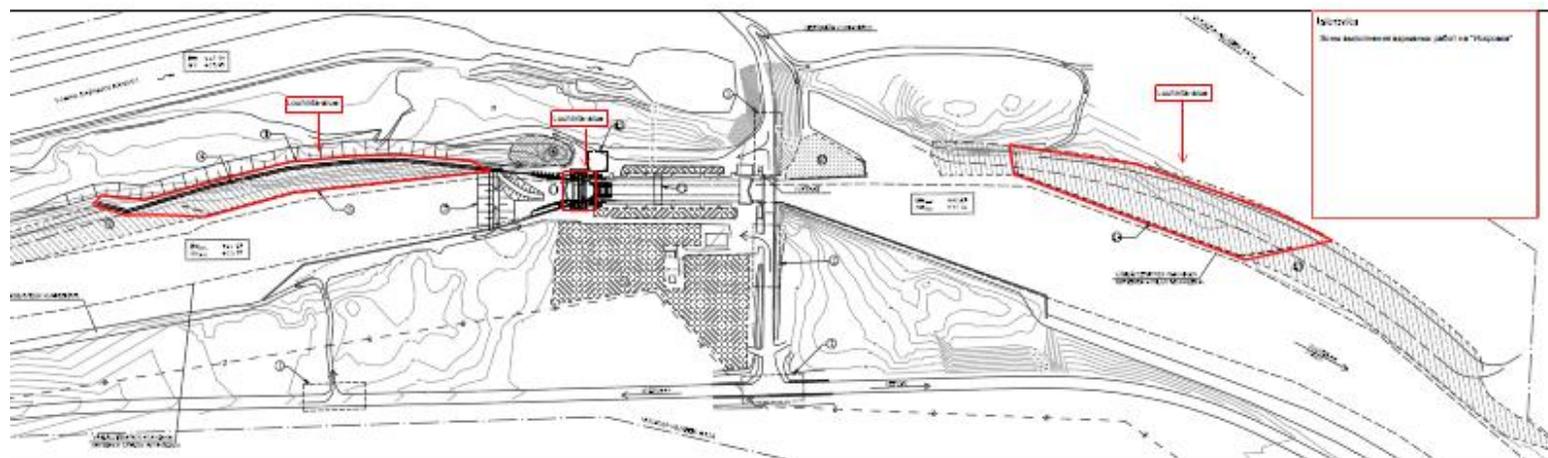


Схема участков выполнения взрывных работ на шлюзе «Искровка»

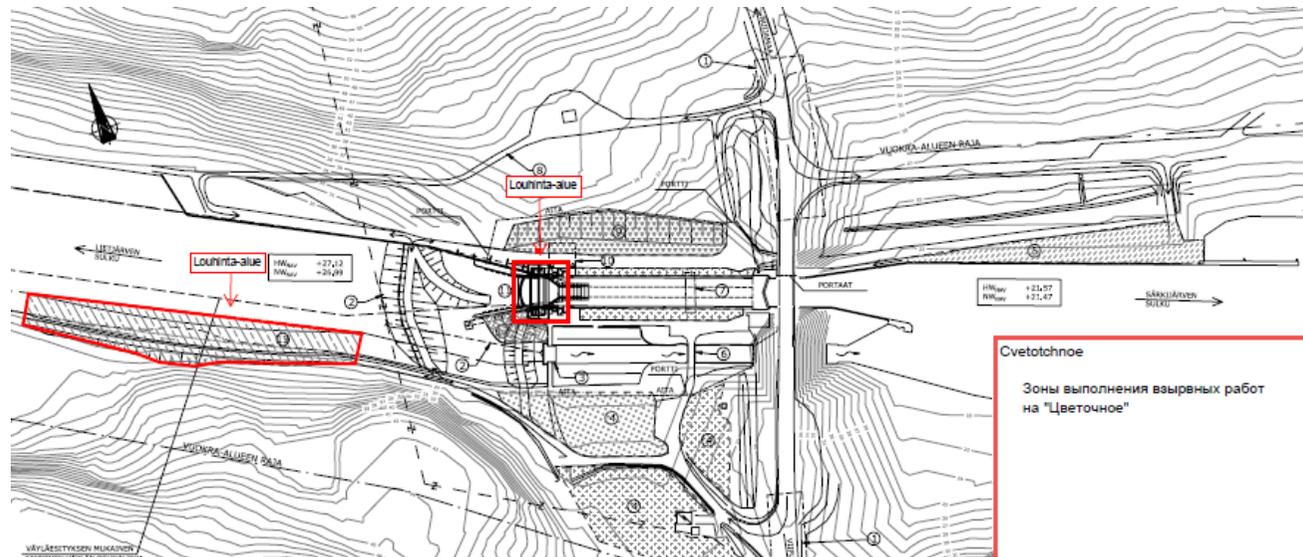


Схема участков выполнения взрывных работ на шлюзе «Цветочное»

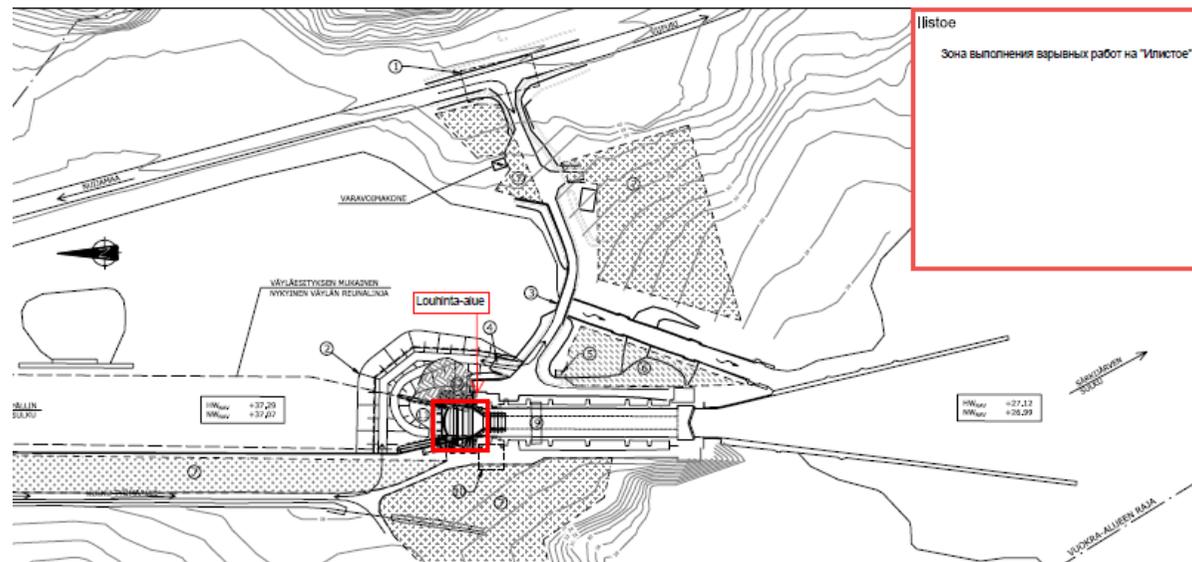


Схема участка выполнения взрывных работ на шлюзе «Илистое»

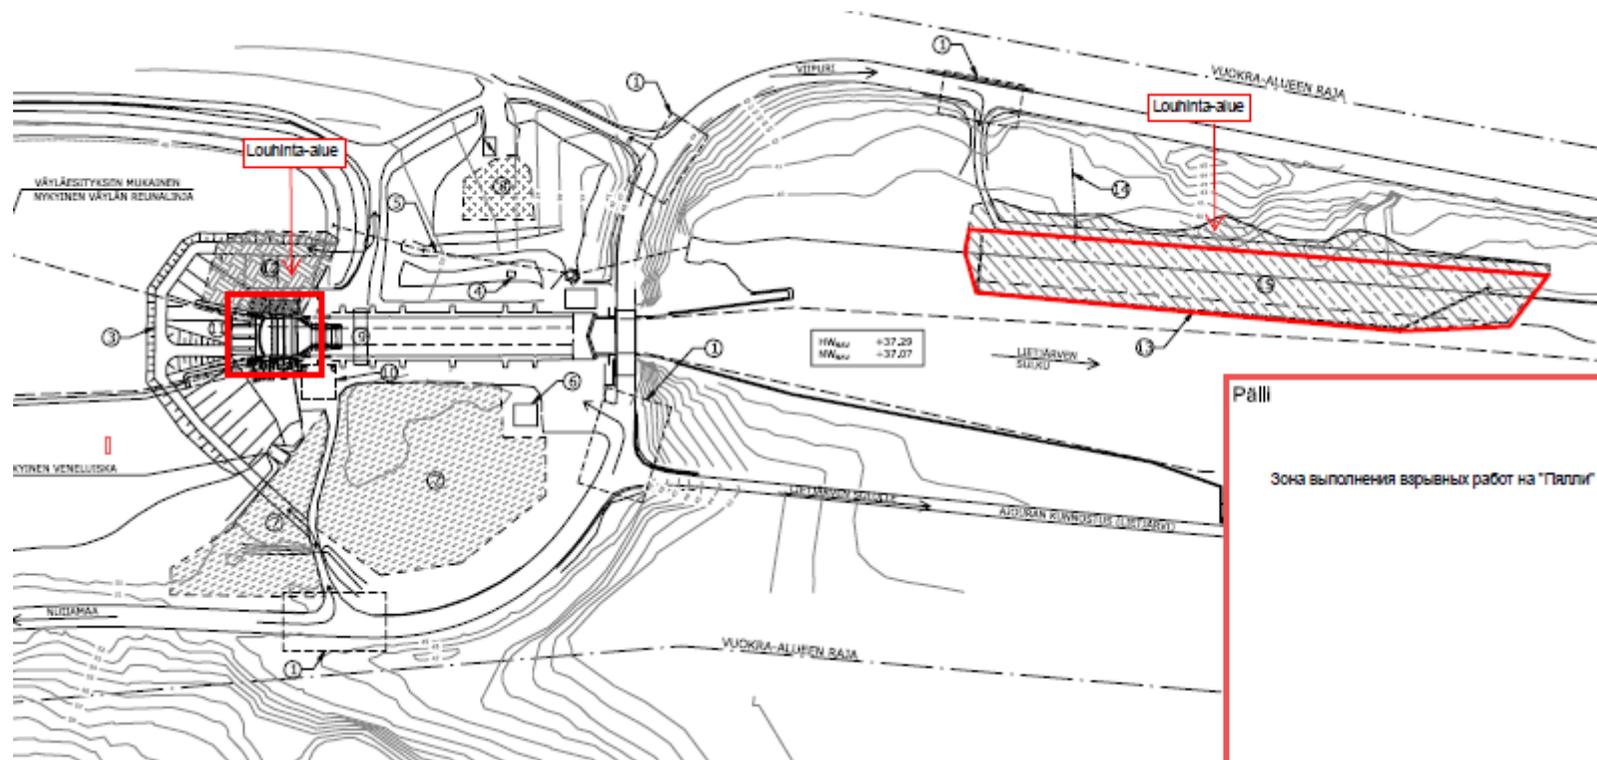


Схема участков выполнения взрывных работ на шлюзе «Пялли»

